


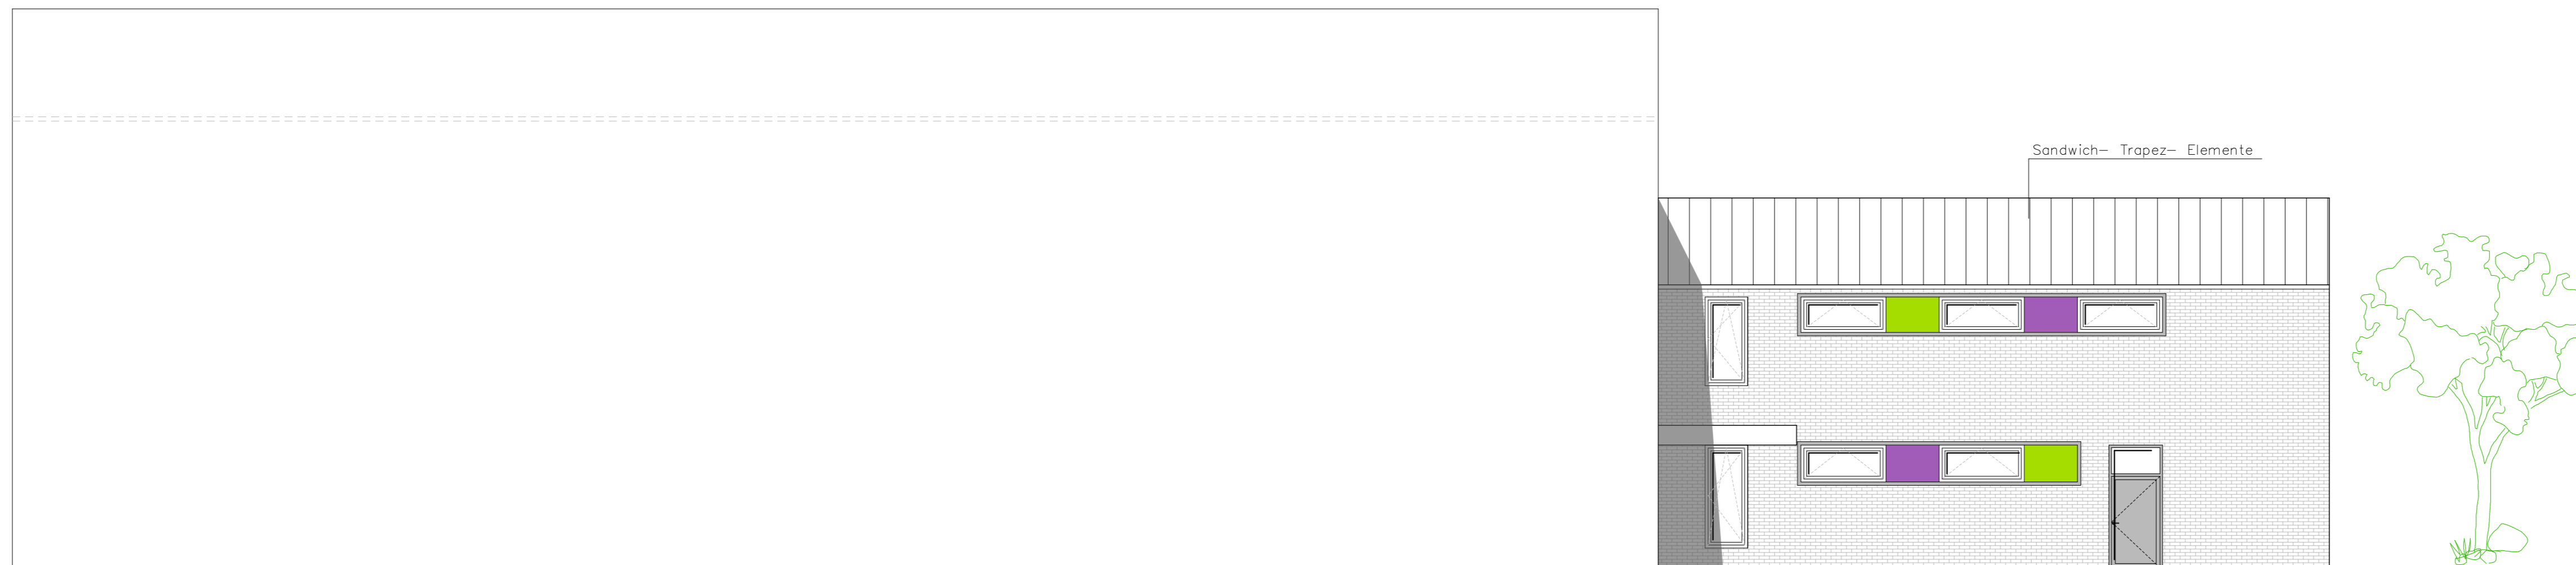

ANSICHT SÜD-OST



ANSICHT SÜD-WEST




ANSICHT INNENHOF

G			
F			
E			
D			
C			
B			
A			
Index	Datum	Bearbeiter	Änderungsbemerkungen MHB

LEGENDE :		ABKÜRZUNGEN :	
	BESTAND/NEUBAU	BE	BODENLAUF
	POROTON/PORENBETON	BF	BAUFLUGE
	MAUERWERK	BK	BRUSTUNGSKANAL
	STAHLBETON	BR	BRUSTUNG
	TROCKENBAU	BRH	BRUSTUNGSHOHE
	EI90-M	DB	DECKENDURCHBRUCH
	EI90	FD	FUBODENDURCHBRUCH
	EI60	FFB	FERTIGUSSBODEN
	EI30	FS	FLEISCHBREI
	ABGEHÄNGTE DECKE	GDA	GLEITENDER DECKENANSCHLUSS
	KÜHLDECKE	KA	KANTENSCHUTZ
	ABBRUCH	KT	KABELTRASSE
	GLASTUR	MF	MASCHINENFUNDAMENT
	GLASELEMENT	OK	OKRANTE
	TUR MIT LICHTAUSSCHNITT	RB	ROHBAU
	ROHBAUKANTE	RD	ROHDECKE
	AUSBAUKANTE	RFB	ROHFUSSBODEN
	BRANDABSCHNITTSWAND	RF	ROHFAHRWEG
	1. RETTUNGSWEG	UK	UNTERKANTE
	2. RETTUNGSWEG	UZ	UNTERKANT
		VK	VORDERKANTE
		WD	WANDURCHBRUCH
		IS	INSEKTENSCHUTZ SPIEGELND
		SFS	SICHSCHUTZFOLIE SPIEGELND
		SFT	SICHSCHUTZFOLIE TRANSLUZENT
		SD	SONNENSCHUTZ RAFFSTORE
		SV	SONNENSCHUTZVERGLASUNG
		AT	AUTOMATENANTRIEB
		BM	BRANDMELDER
		BMZ	BRANDMELDEZENTRALE
		BW	BRANDWAND
		FM	FEUERMELDER
		(R)E30	F30/ FEUERHEHMEND
		(R)E60	F60/ HOCHERHEHMEND
		(R)E90	F90-A/ FEUERBESTÄNDIG
		(R)E120	UNTER ZUSÄTZLICH MEDIANGANGER BEANSPRUCHUNG FEUERBESTÄNDIG
		CS	rStS/ RS NACH DIN 18095/ RAUCHDICHT, SELBSTSCHLESSEND
		C(4)	DICHT- UND SELBSTSCHLESSEND
		ds	DICHTSCHLESSEND
		ds	DICHTSCHLESSEND
		E30	T30/ FEUERHEHMEND
		E90	T90/ FEUERBESTÄNDIG
		FSA/Bo	FESTSTELANLAGE/ IM BETRIEB OFFEN
		NA	NOTAUSGANG
		NBA	NATÜRLICHER RAUCHABZUG

Dateiname	NB40A1	Index	-	Indexdatum	-
-----------	--------	-------	---	------------	---

Codenummer	-
------------	---

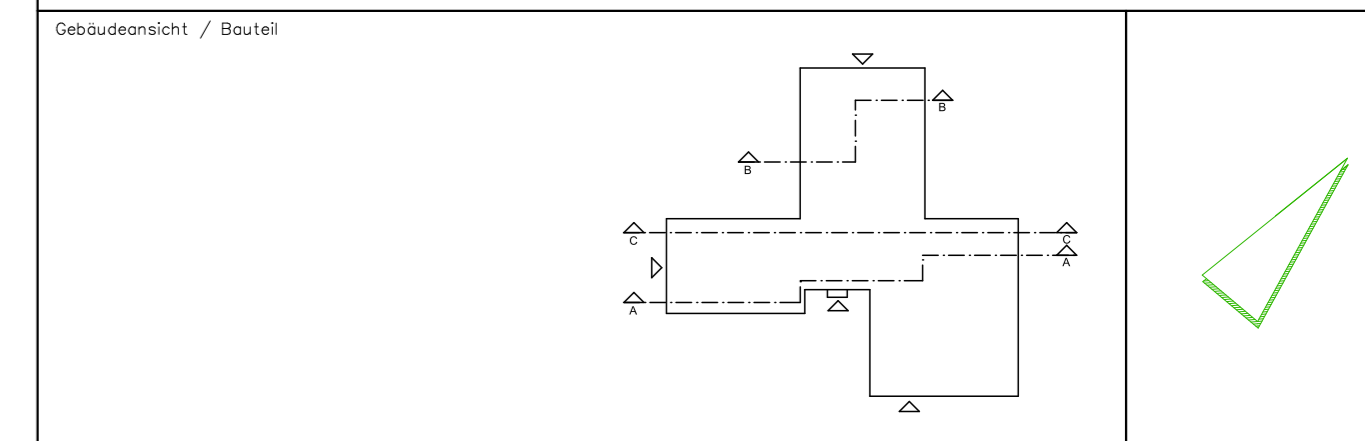

ALLGEMEINE HINWEISE :

- ALLE MASSE SIND AM BAU ZU PRÜFEN BEI UNSTÄNDIGKEITEN IST DIE BAUBEWACHUNG ZU INFORMIEREN !
- HOCHENANGABEN BEZIEHEN SICH AUF OKFFB DES RAUMES, IN DEM SICH DIE ANGABE BEFINDET. BRH = OKFFB BIS OK FERTIG BRUSTUNG
- TROCKENBAUWÄNDE SIND VON DER AUSSENWAND EINZUMESSEN
- ALLE SCHALLSCHUTZANGABEN AUF DEN ZEICHNUNGEN SIND ERFORDERLICHE SCHALLDÄMM-MAßE (erf. R'w) - SIEHE AUCH SCHALLTECHN. DATIERTEN BAUKONSTRUKTION
- ALLE FLURWÄNDE, SOWEIT NICHT ANDERS BEZEICHNET, EI30.
- ALLE BRANDSCHUTZANGABEN SIND AUS DEM BRANDSCHUTZKONZEPT VOM xxx.2014 ZU ENTNEHMEN UND ZU BEACHTEN
- WSH=WANDSCHUTZ H- ALLE WANDSCHUTZ WSH SIND IN VERTIKALER AUSRICHTUNG MITTE FENSTER ANZUGLEICHEN

OK FFB ±0,00 = +33,14 u. HN

Fachplaner	
------------	--

Bauherr	BERNSTIFTUNG KATHOLISCHE STIFTUNG FÜR SCHULE UND ERZIEHUNG BLEICHERUFER 5, 19053 SCHWERIN	
---------	---	--

Vorhaben	NEUBAU EDITH-STEIN-SCHULE ALS GRUNDSCHULE MIT ORIENTIERUNGSSTUFE, HORT UND SPORTHALLE FRIEDRICH-NAUMANN-ALLEE 20, 19288 LUDWIGSLUST
----------	---

Zeichnungsinhalt	ANSICHTEN SÜD-WEST und SÜD-OST	Freigabe Bauherr
------------------	--------------------------------	------------------

Phase	GENEHMIGUNGSPLANUNG	Freigabe Architekt
-------	---------------------	--------------------

Planung	MHB Planungs- und Ingenieurgesellschaft mbH Paulstraße 47 18055 Rostock Tel.: 0381/81 70 90 Fax: 0381/81 70 933	
---------	--	--

Maßstab	1 : 100	Erstelldatum	30.09.2014	Bearbeiter	JANTZEN	Zeichner	AJ	Blattgröße	560 x 900
---------	---------	--------------	------------	------------	---------	----------	----	------------	-----------